


VAADE 1



VAADE 2

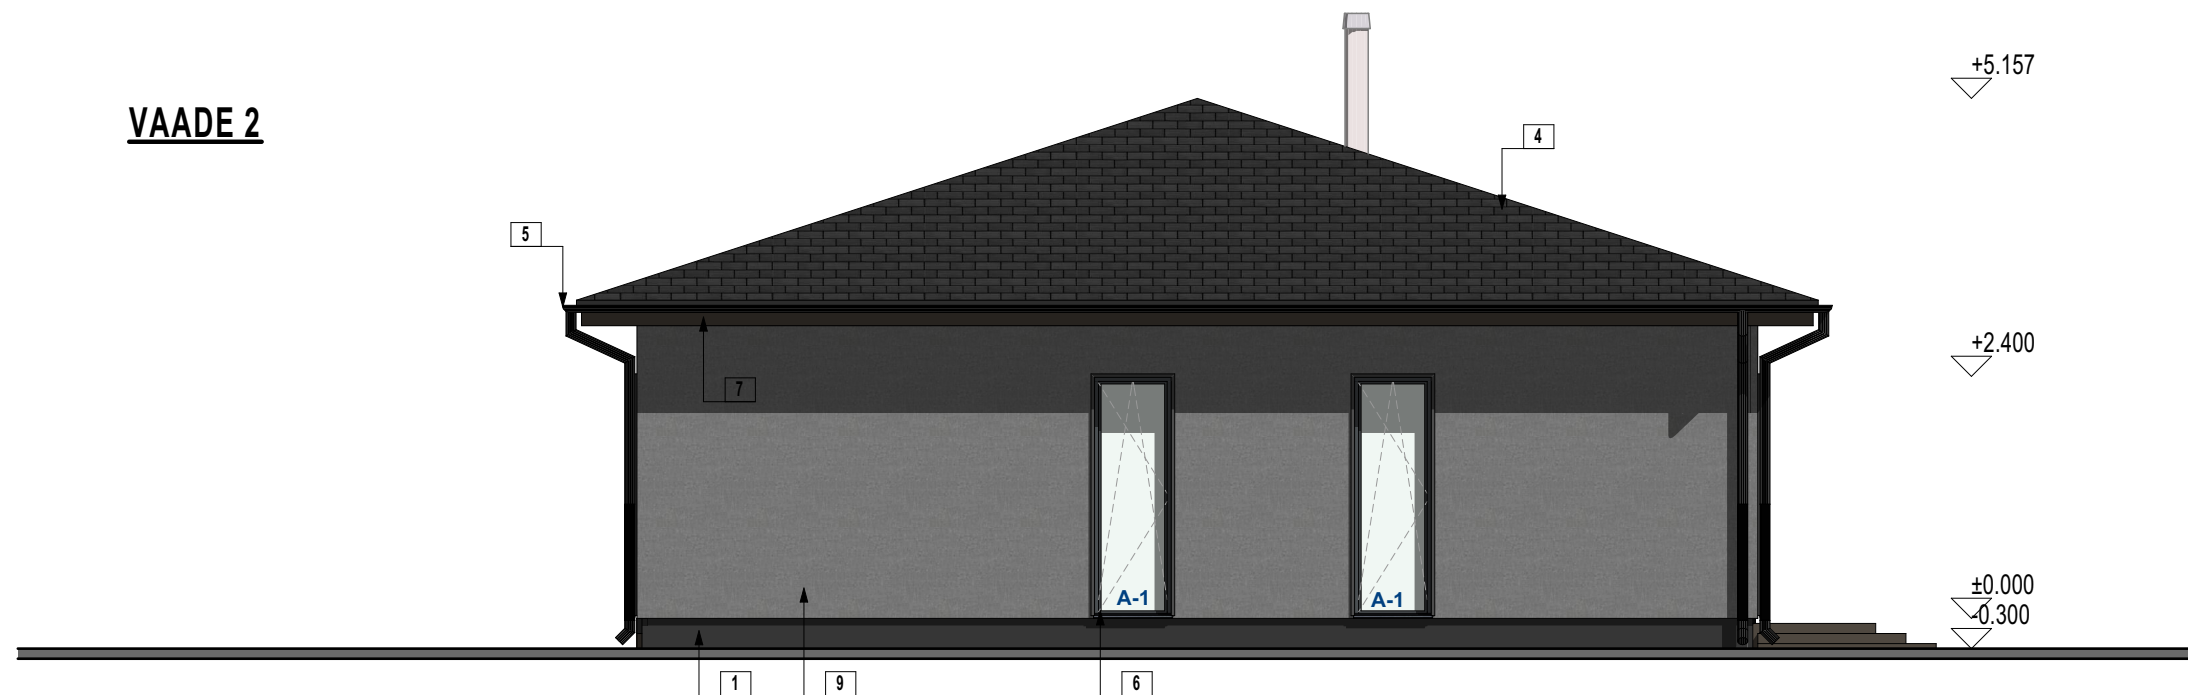

VÄLISVIIMISTLUS

- 1 - SOKKEL - TUMEHALL (RAL 7016)
- 2 - PUITVOODER - PRUUN
- 3 - PUITPOSTID - TUMEHALL (RAL 7016)
- 4 - KATUSEKATE, KATUSEKIVI - TUMEPRUUN
- 5 - VIHMAVEESÜSTEEM - TUMEPRUUN (RR 32)
- 6 - AKNAD - JA VÄLISUKSED - TUMEHALL (RAL 7016)
- 7 - TUULEKASTID - TUMEHALL (RAL 7016)
- 8 - TERRASSILAUDIS - NATURAALNE, IMMUTATUD
- 9 - BETOONSEIN-HALL



MiHo OÜ
Registrikood: 11344754
Reg.nr: EEP000998
Pae 25-33 Tallinn
phone: +372 56 642 338
email: kristina@miho.ee

Objekt: ÜKSIKELAMU
PÄRNU MAAKOND,
TORI VALD,
SINDI LINN,
KALDA tee 15

Joonis:

VAATED 1 JA 2

Arhitekt: KRISTINA SEPP

Projekti staadium: EELPROJEKT

Kuupäev:	Töö nr:	Möötkava:	Leht:
14/05/2024	10-2024	1:75	AR-6-03