


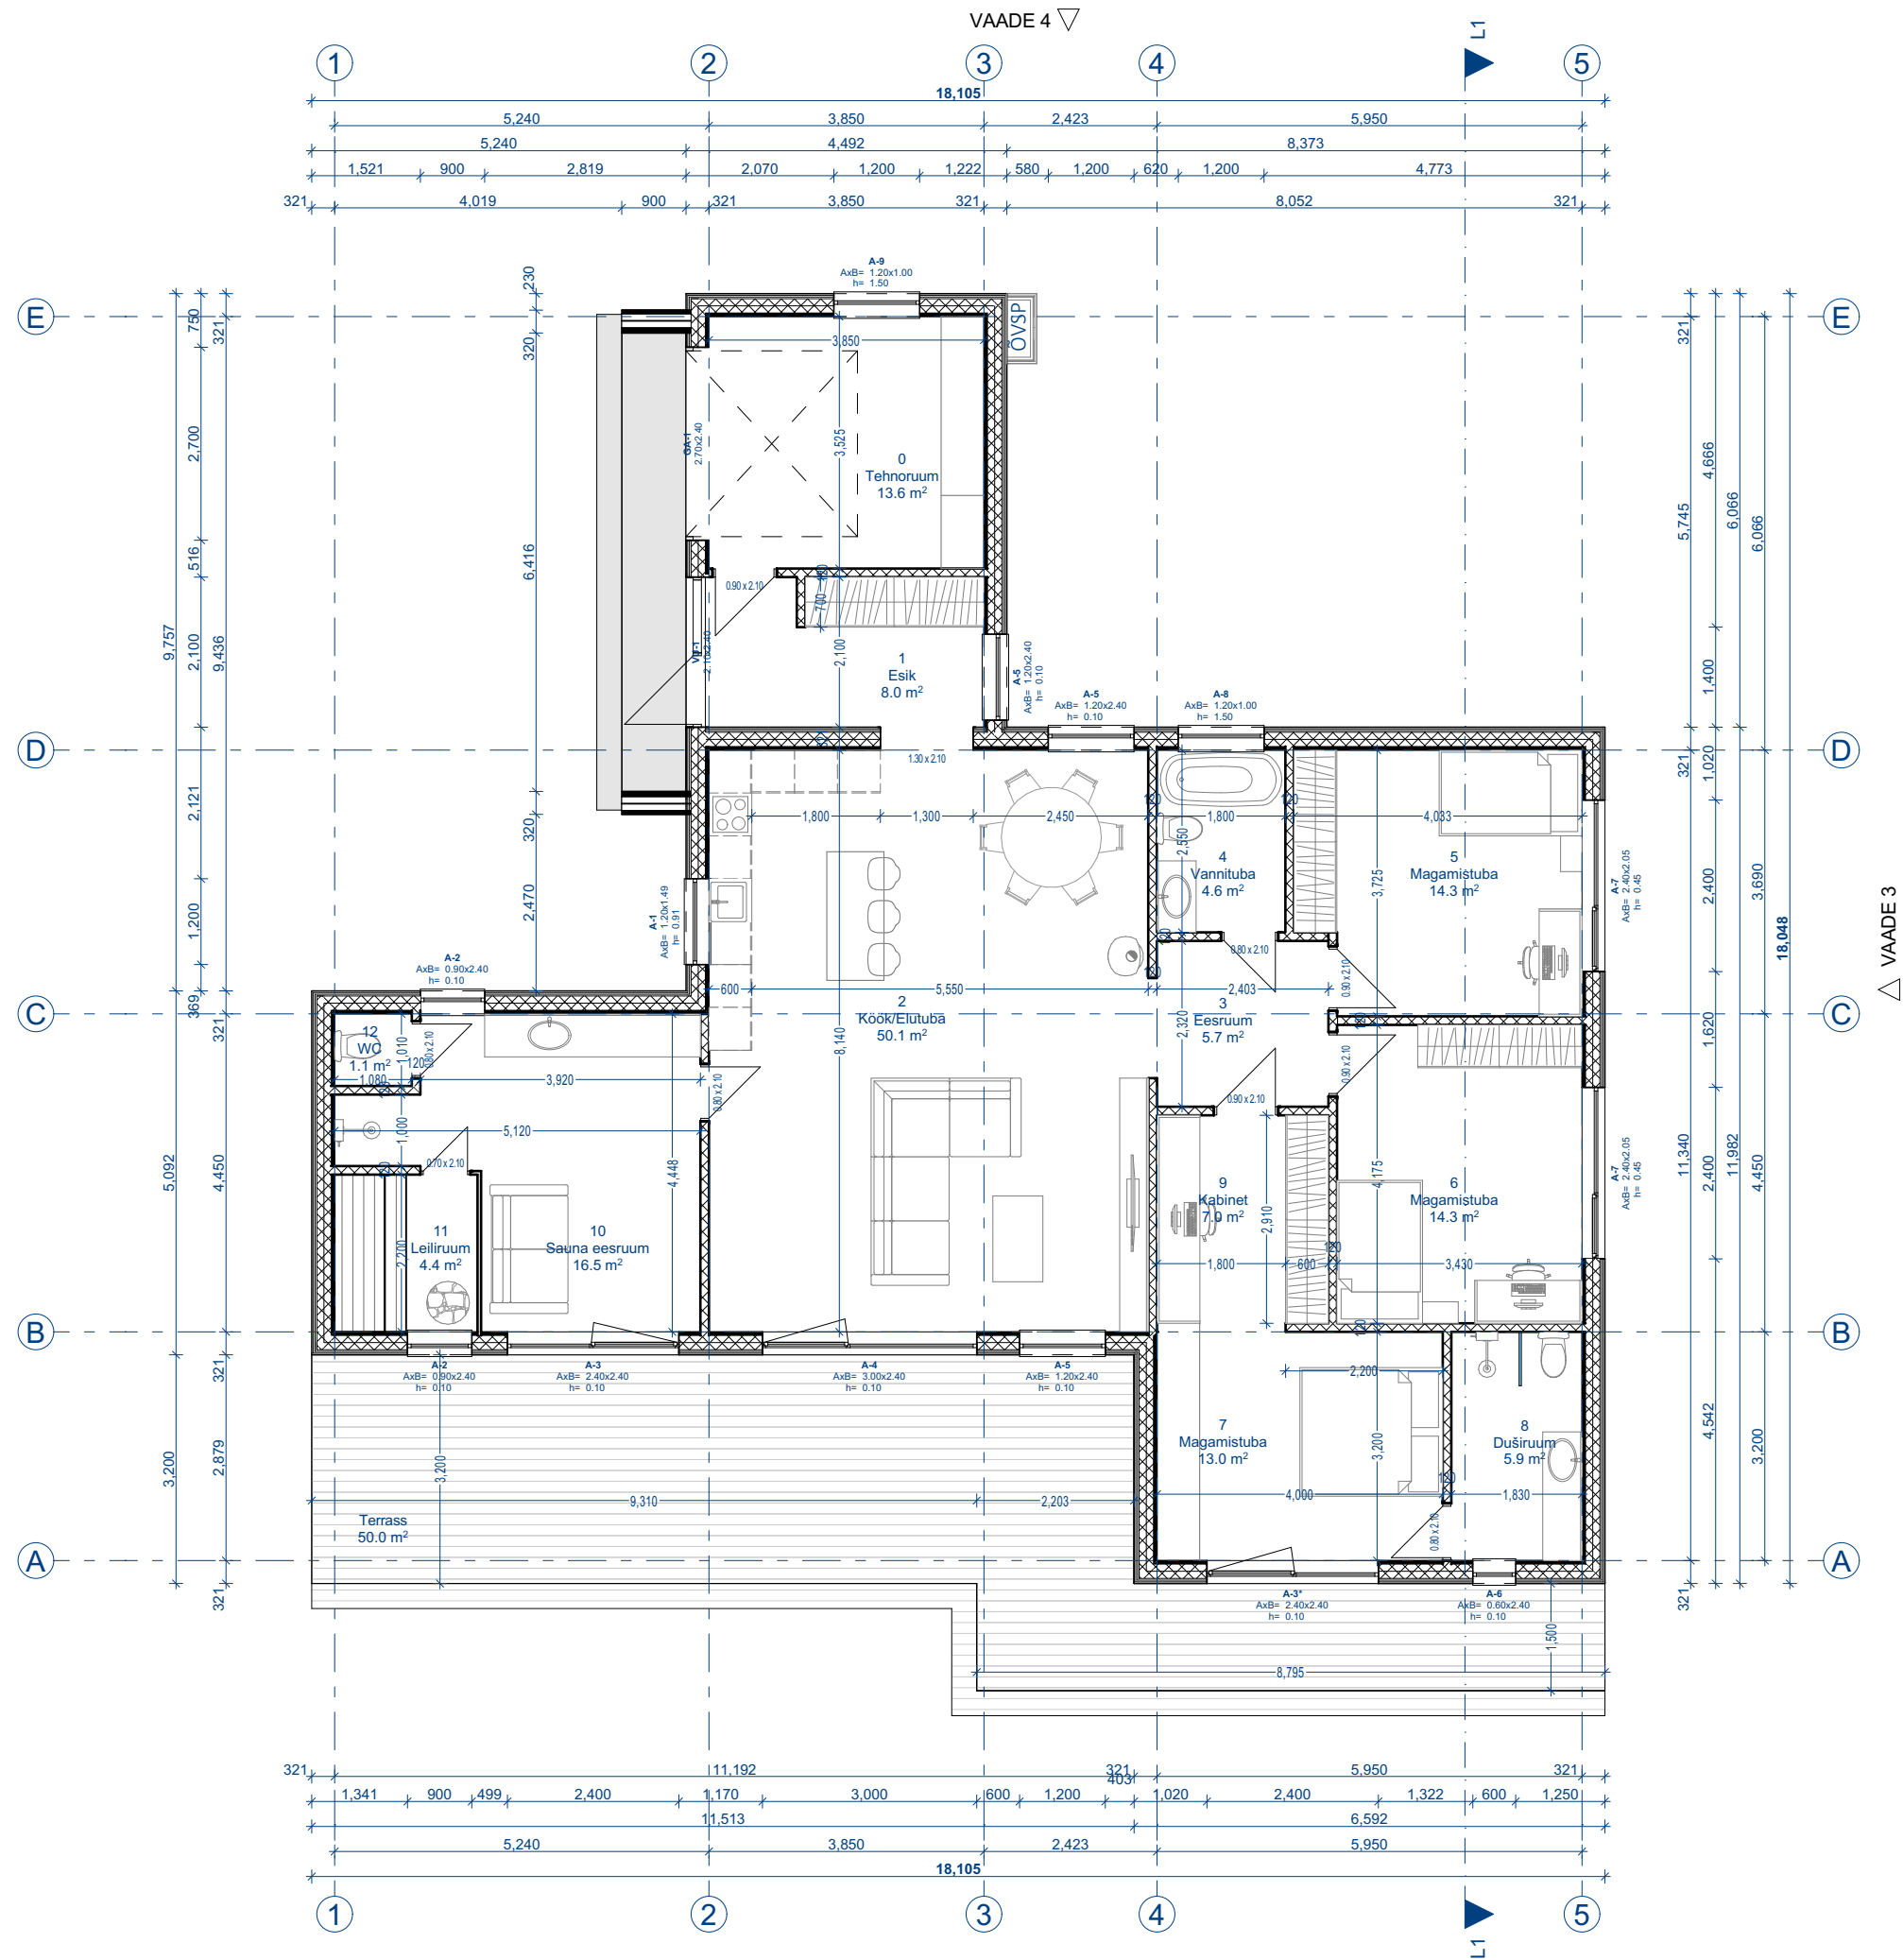

Üksikelamu			
KORRUS	NR	RUUM	PINDALA
Esimene	0	Tehnoruum	13.6
Esimene	1	Esik	8.0
Esimene	2	Kõõk/Elutuba	50.1
Esimene	3	Eesruum	5.7
Esimene	4	Vannituba	4.6
Esimene	5	Magamistuba	14.3
Esimene	6	Magamistuba	14.3
Esimene	7	Magamistuba	13.0
Esimene	8	Duširuum	5.9
Esimene	9	Kabinet	7.0
Esimene	10	Sauna eesruum	16.5
Esimene	11	Leiliruum	4.4
Esimene	12	WC	1.1
			158.5 m²



MIHO OÜ
Registrikood: 11344754
Reg.nr: EEP000998
Pae 25-33 Tallinn
phone: +372 56 642 338
email: kristina@miho.ee

Objekt:	ÜKSIKELAMU
Asukoht:	HARJU MAAKOND, KIILI VALD, KANGRU ALEVIK, KASTE TN 1a

Joonis:

ESIMESE KORRUSE PLAAN

Arhitekt:	Kätlin Tammeveski		
Vastutav arhitekt:	Kristina Sepp		
Projekti staadium:	Eelprojekt		
Kuupäev:	Töö nr:	Möötkava:	Leht:
19/12/2023	136-2023	1:100	AR-5-02