


VADE 1



VADE 2

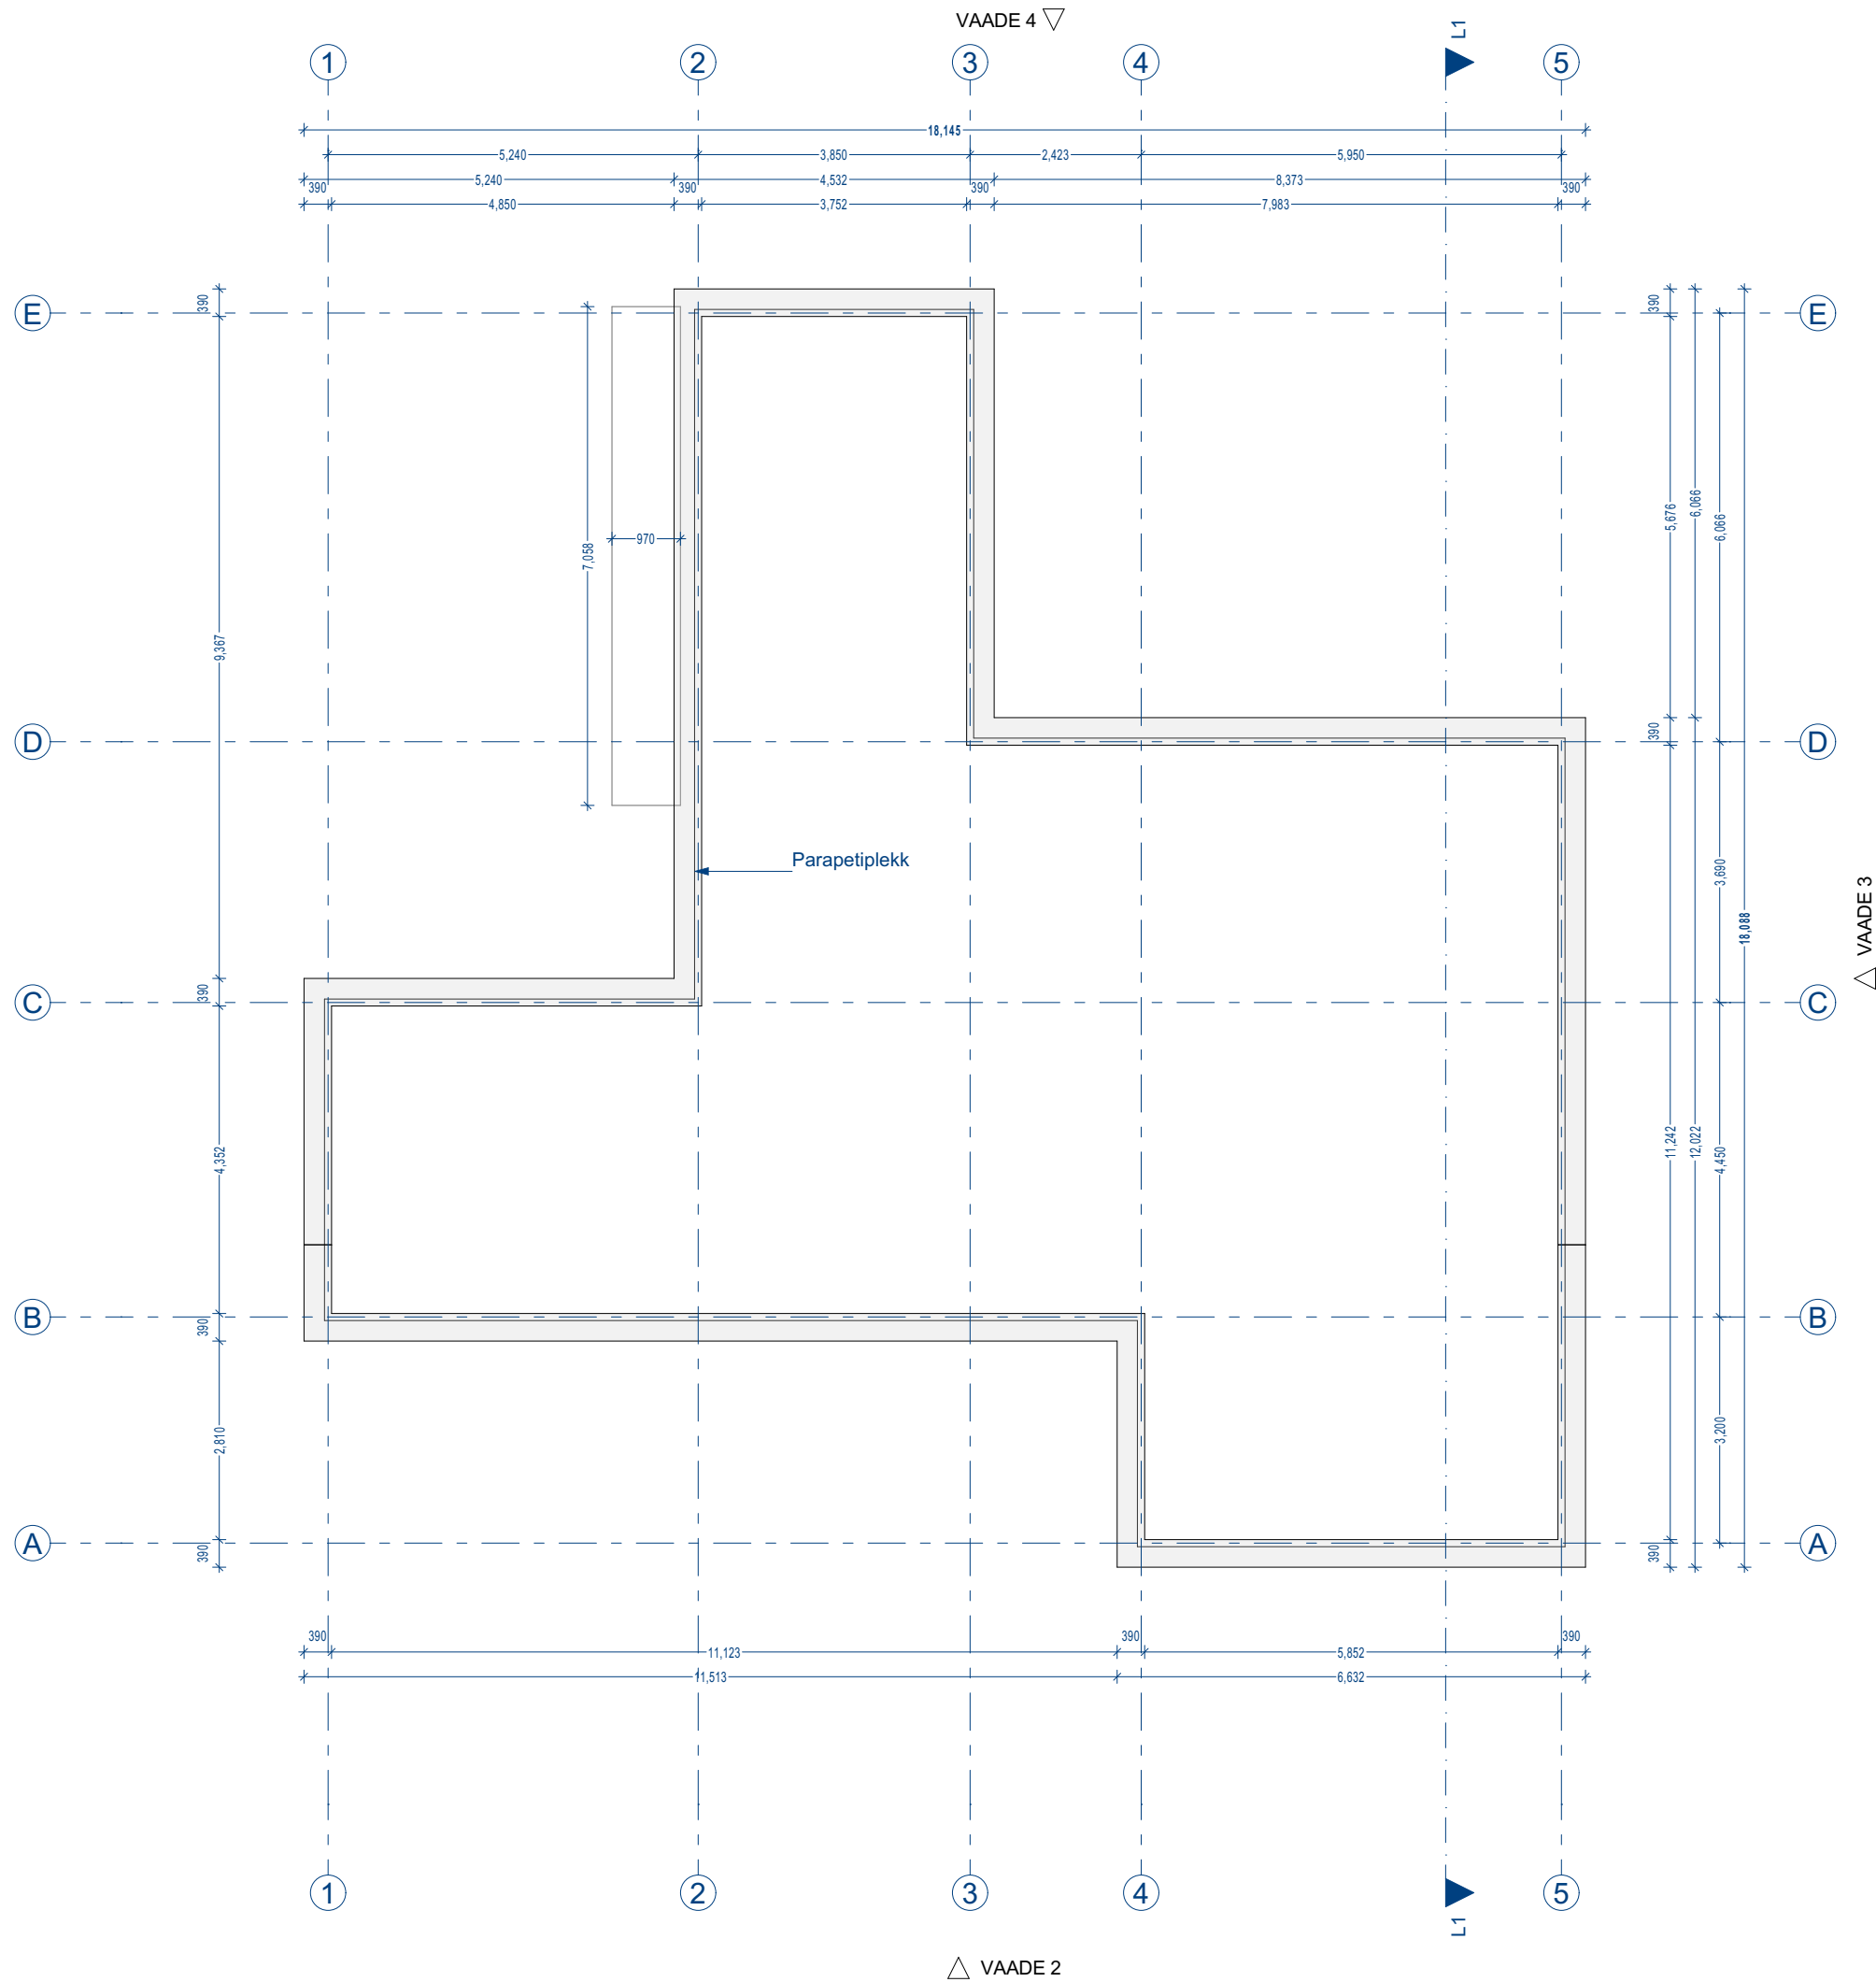

Objekt: ÜKSIKELAMU
Asukoht: HARJU MAAKOND, KIILI VALD, KANGRU ALEVIK, KASTE TN 1a

Joonis: KATUSE PLAAN

Arhitekt:	Kätlin Tammeveski		
Vastutav arhitekt:	Kristina Sepp		
Projekti staadium:	Eelprojekt		
Kuupäev:	Töö nr:	Möötkava:	Leht:
18/12/2023	136-2023	1:100	AR-5-