




VAADE 1

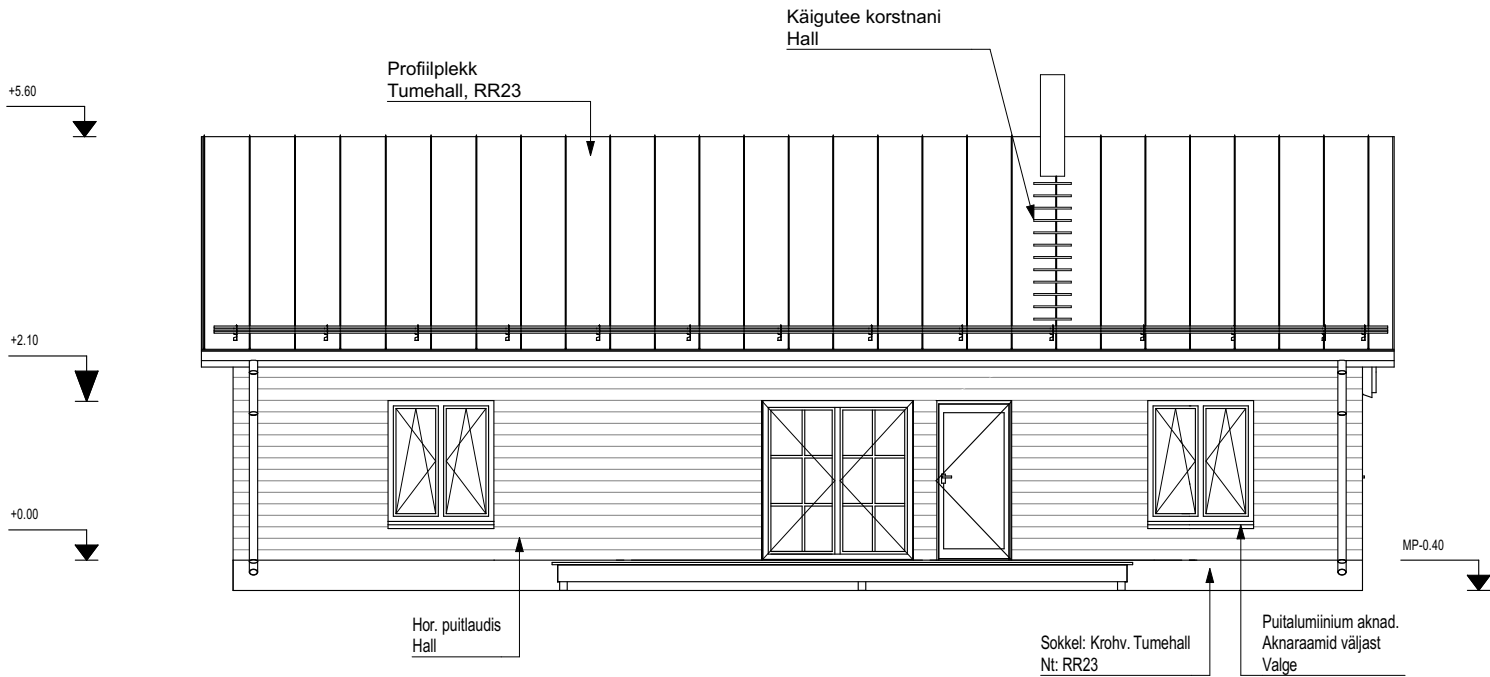


VAADE 2

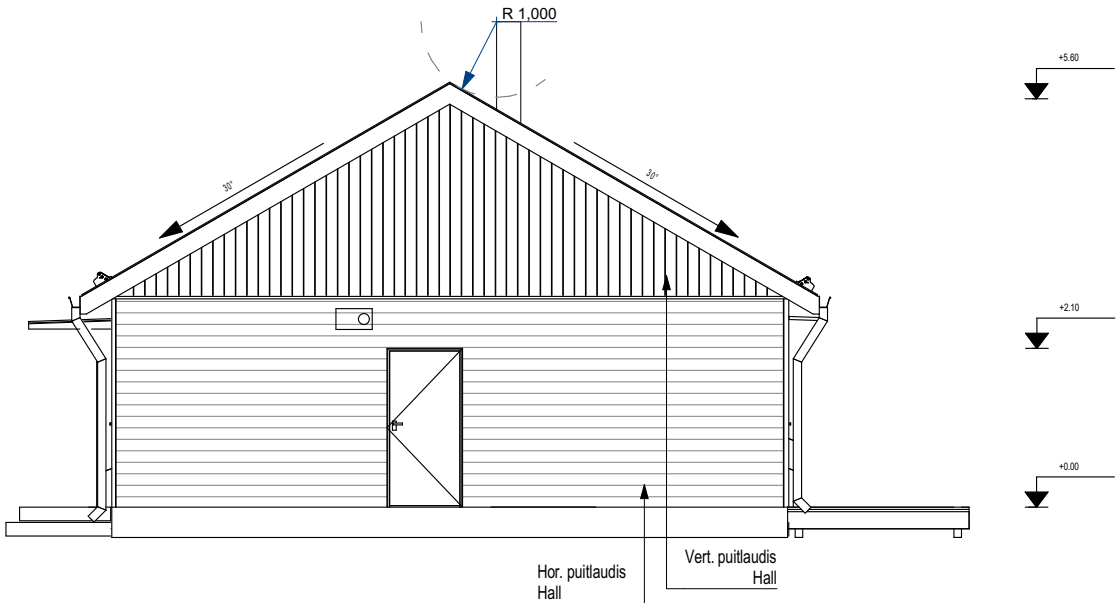

VAADE 3

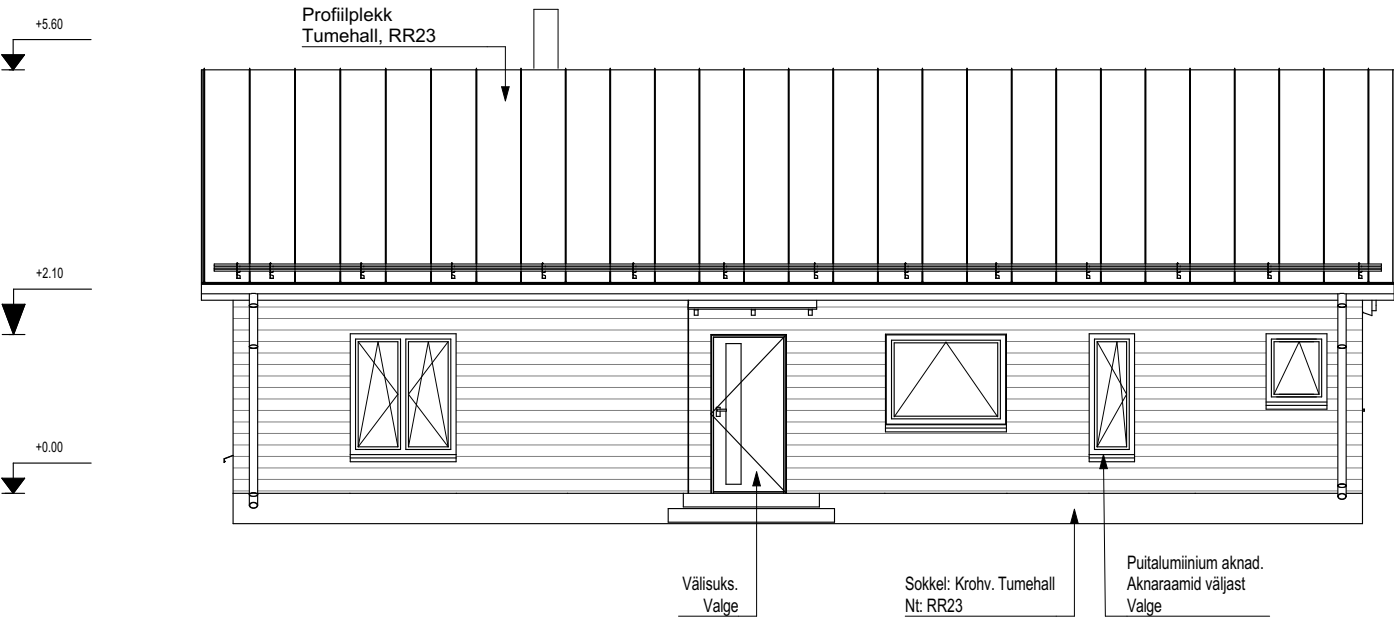

VAADE 4

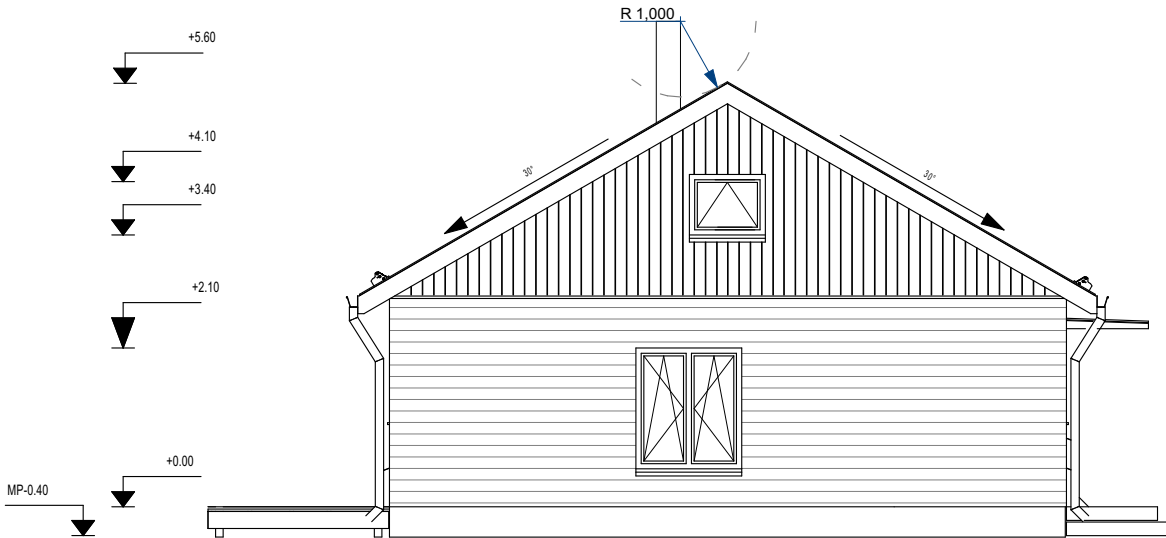

MÄRKUSED:

- KÕIKIDE MATERJALIDE JA EHITUSTÖÖDE KVALITEET PEAB VASTAMA EV-S KEHTIVATE SEADUSANDLIKE AKTIDE JÄRGI KEHTESTATUD NÕUETELE JA OLEMA KOOSKÕLAS HEA EHITUSTAVAGA.
- EHITUSTÖÖD TULEB TEOSTADA JÄRGIDES KOGUMIKE MAARYL 2000, TARINDIRYL 2000 JA VIIMISTLUSRYL 2000 NÕUETE TEISE KLASSI TASET.
- EHITUSTÖÖDE KVALITEET PEAB VASTAMARYL 2000 NÕUETELE.
- KÕIK MÕÖDUD PEAB ÜLEKONTROLLIMA ENNE TOOTE VALMISTAMIST.
- KÕIK MÕÖDUD MÄRGIGA TÄPSUSTADA EHTUSPLATSIL KOHAPEAL.



MiHo OÜ
Registrikood: 11344754
Reg.nr: EEP000998
Pae 25-33 Tallinn
phone: +372 56 642 338
email: kristina@miho.ee

Objekt: **ÜKSIKELAMU**
Asukoht: HARJUMAA,
JÕELÄHTME VALD,
LIIVAMÄE KÜLA,
ERMA TEE 24

Joonis: **VAATED**

Vastutav arhitekt: **KRISTINA SEPP**
Projekti staadium: **Eelprojekt**

Kuupäev:	Töö nr:	Mõõtkava:	Leht:
12.09.2023	99-2023	1:100	AR-6-02