


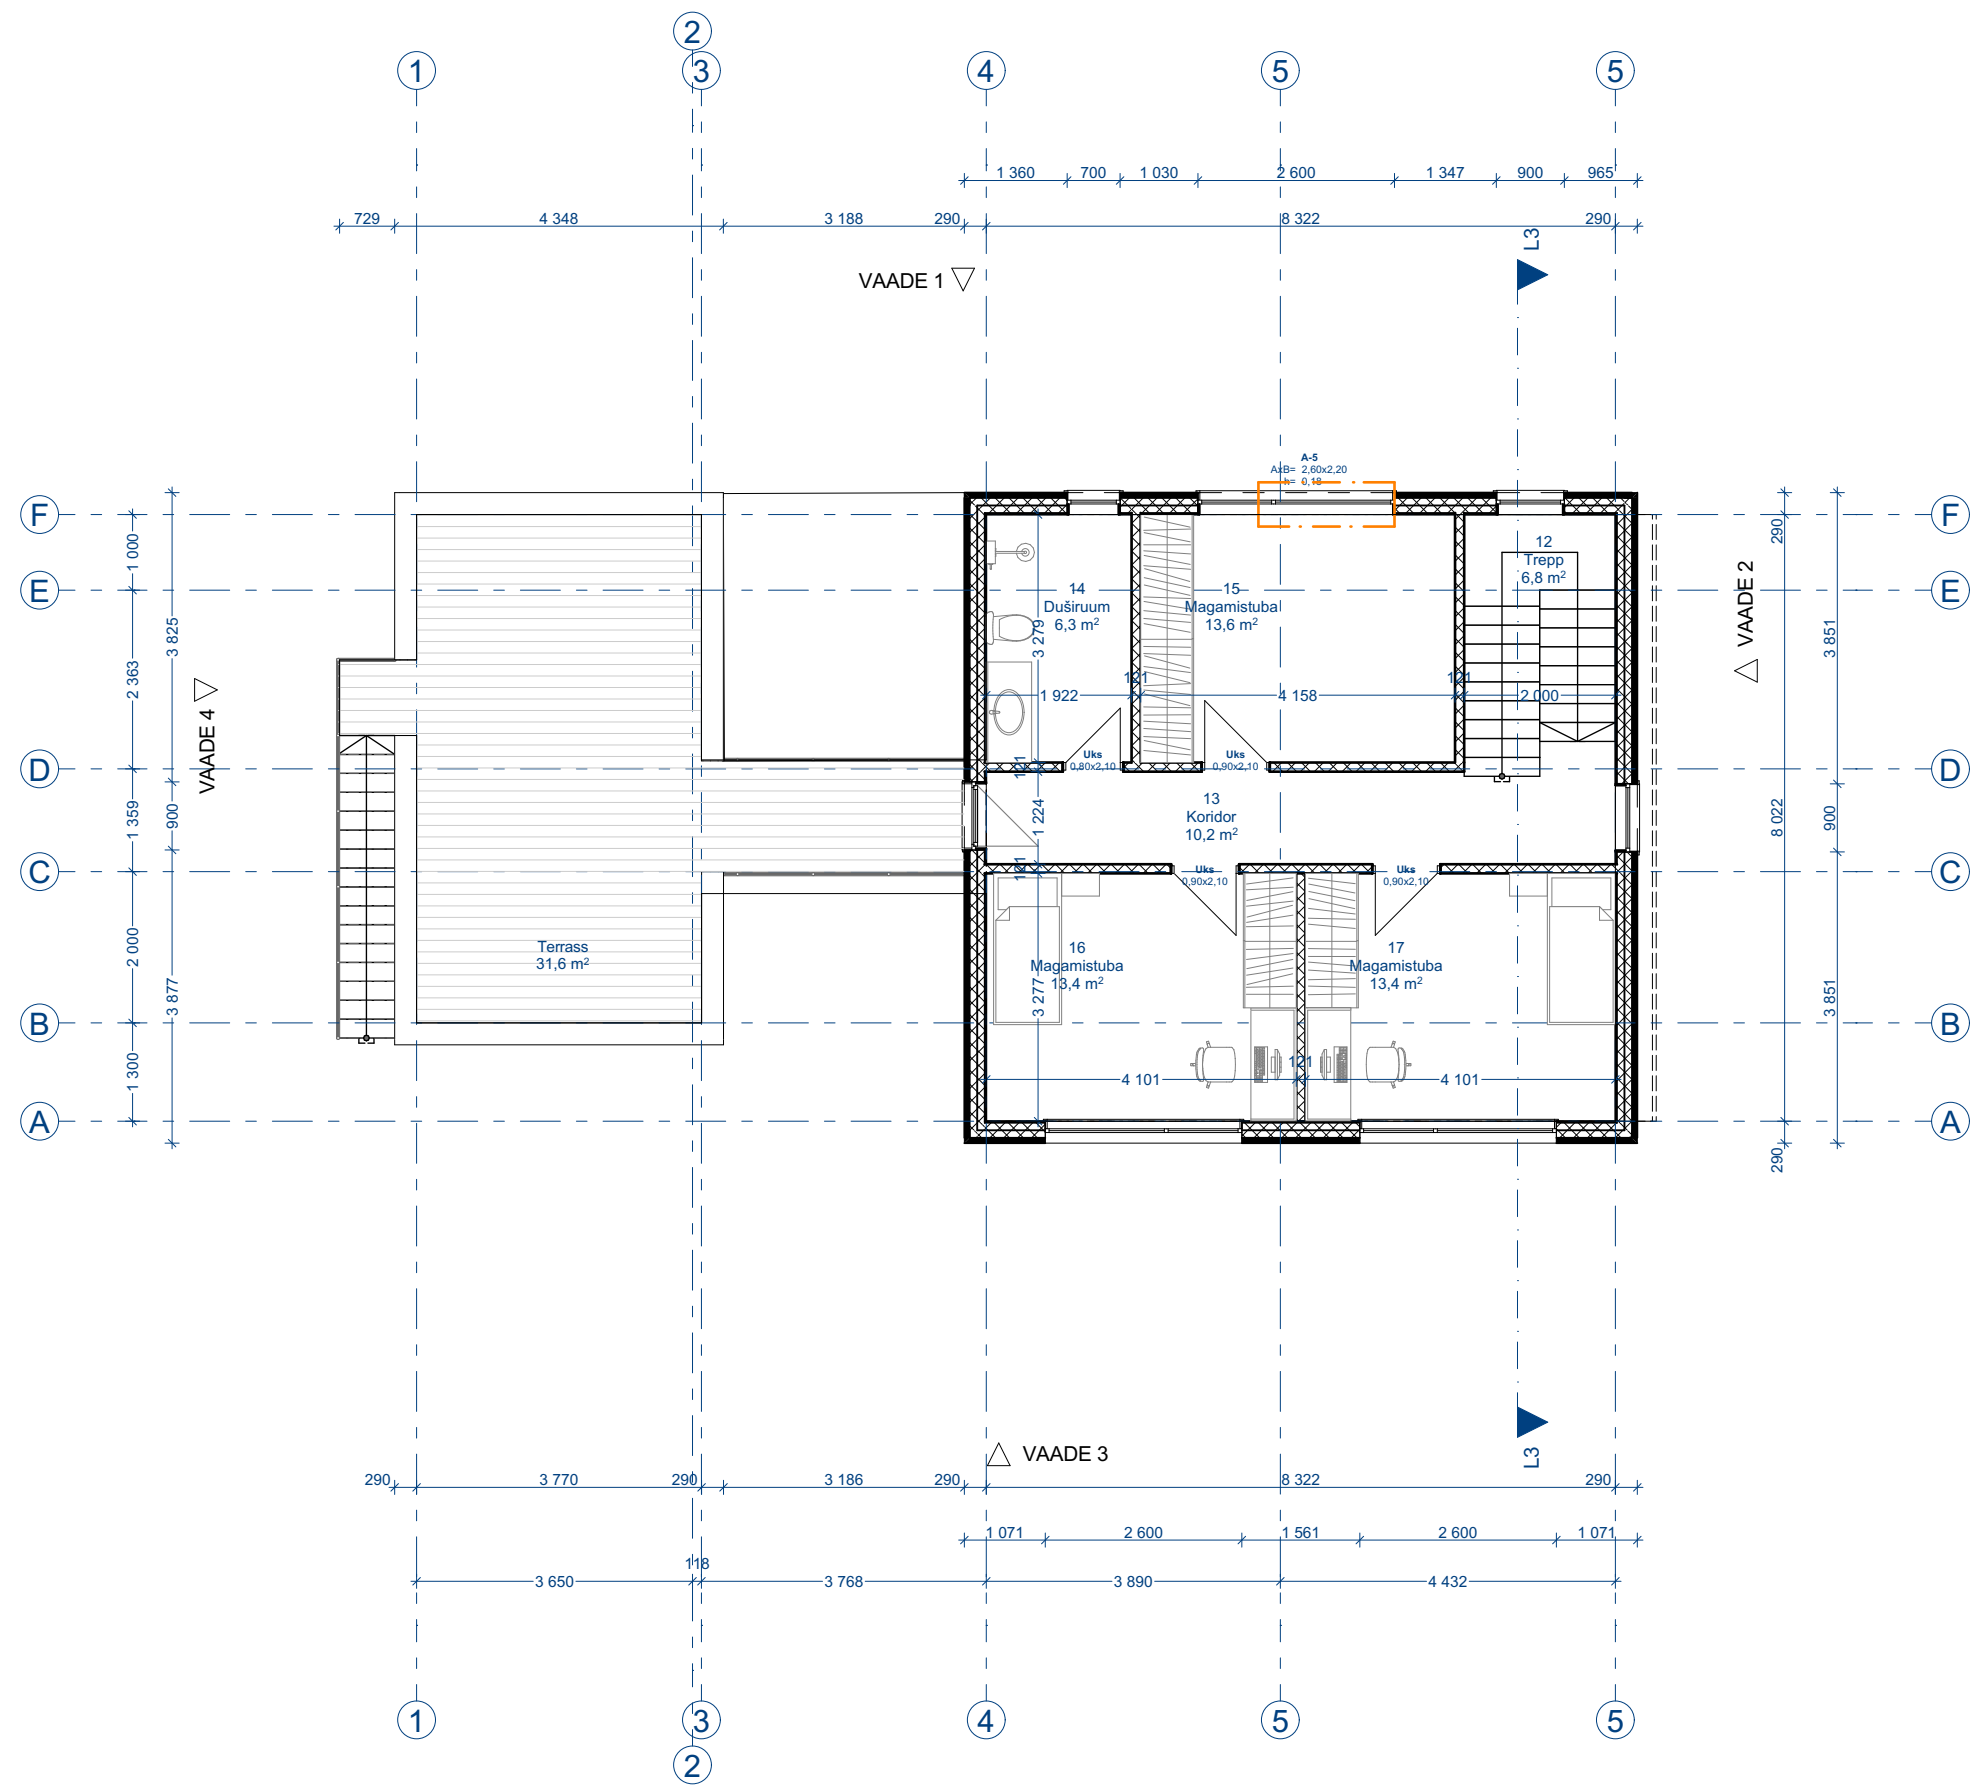

Üksikelamu			
KORRUS	NR	RUUM	PINDALA
Esimene	1	Esik	9,3
Esimene	2	Köök/Elutuba	38,0
Esimene	3	Tehnoruum	4,6
Esimene	4	WC	2,7
Esimene	5	Koridor	4,6
Esimene	6	Magamistuba	12,3
Esimene	7	Majapidamisruum	5,6
Esimene	8	Dušš	2,5
Esimene	9	Saun	3,7
Esimene	10	Eesruum	7,6
Esimene	11	Trepp	6,9
Teine	12	Trepp	6,8
Teine	13	Koridor	10,2
Teine	14	Duširuum	6,3
Teine	15	Magamistuba	13,6
Teine	16	Magamistuba	13,4
Teine	17	Magamistuba	13,4
			161,5 m²

MIHO OÜ
Registrikood: 11344754
Reg.nr: EEP000998
Pae 25-33 Tallinn
phone: +372 56 642 338
email: kristina@miho.ee

Objekt: **ÜKSIKELAMU**
Asukoht: **PÄRNUMAA, PÄRNU LINN,
PAPSAARE KÜLA,
JÕESUUDME PÕIK 1**

Joonis: **TEISE KORRUSE PLAAN**

Arhitekt:	Kristina Sepp		
Vastutav arhitekt:	Kristina Sepp		
Projekti staadium:	Eelprojekt		
Kuupäev:	Töö nr:	Möötkava:	Leht:
23.10.2023	173-2023	1:100	AR-3