


NETOPIND		
NR	RUUM	PINDALA
0	Tehno	5.4
1	Esik	6.8
2	Kontor	10.5
3	Köök-Elutuba	47.6
4	WC	1.7
5	Leil	3.2
6	Dušš	6.9
7	Koridor	16.3
8	Tuba 1	12.0
9	Tuba2	12.0
10	Magamistuba	14.9
11	Garderoob	3.8
12	Dušš/WC	4.0
		145.1 m²

TEHNILISED ANDMED:

EHITISEALUNE PIND	253,0 m²
NETOPIND	145,1 m²
BRUTOPIND	182,3 m²
KORRUSELISUS	1
TUBADE ARV	3
KÕETAV PIND	145,1 m²
ELURUUMIDE PIND	137,7 m²
TEHNORUUMIDE PIND	5,4 m²
HOONE MAHT	490 m³
HOONE KÕRGUS	4,7 m
HOONE KOGUPIKKUS	27,0 m
HOONE KOGULAIUS	15,3 m
TULEPÜSIVUSKLASS	TP3

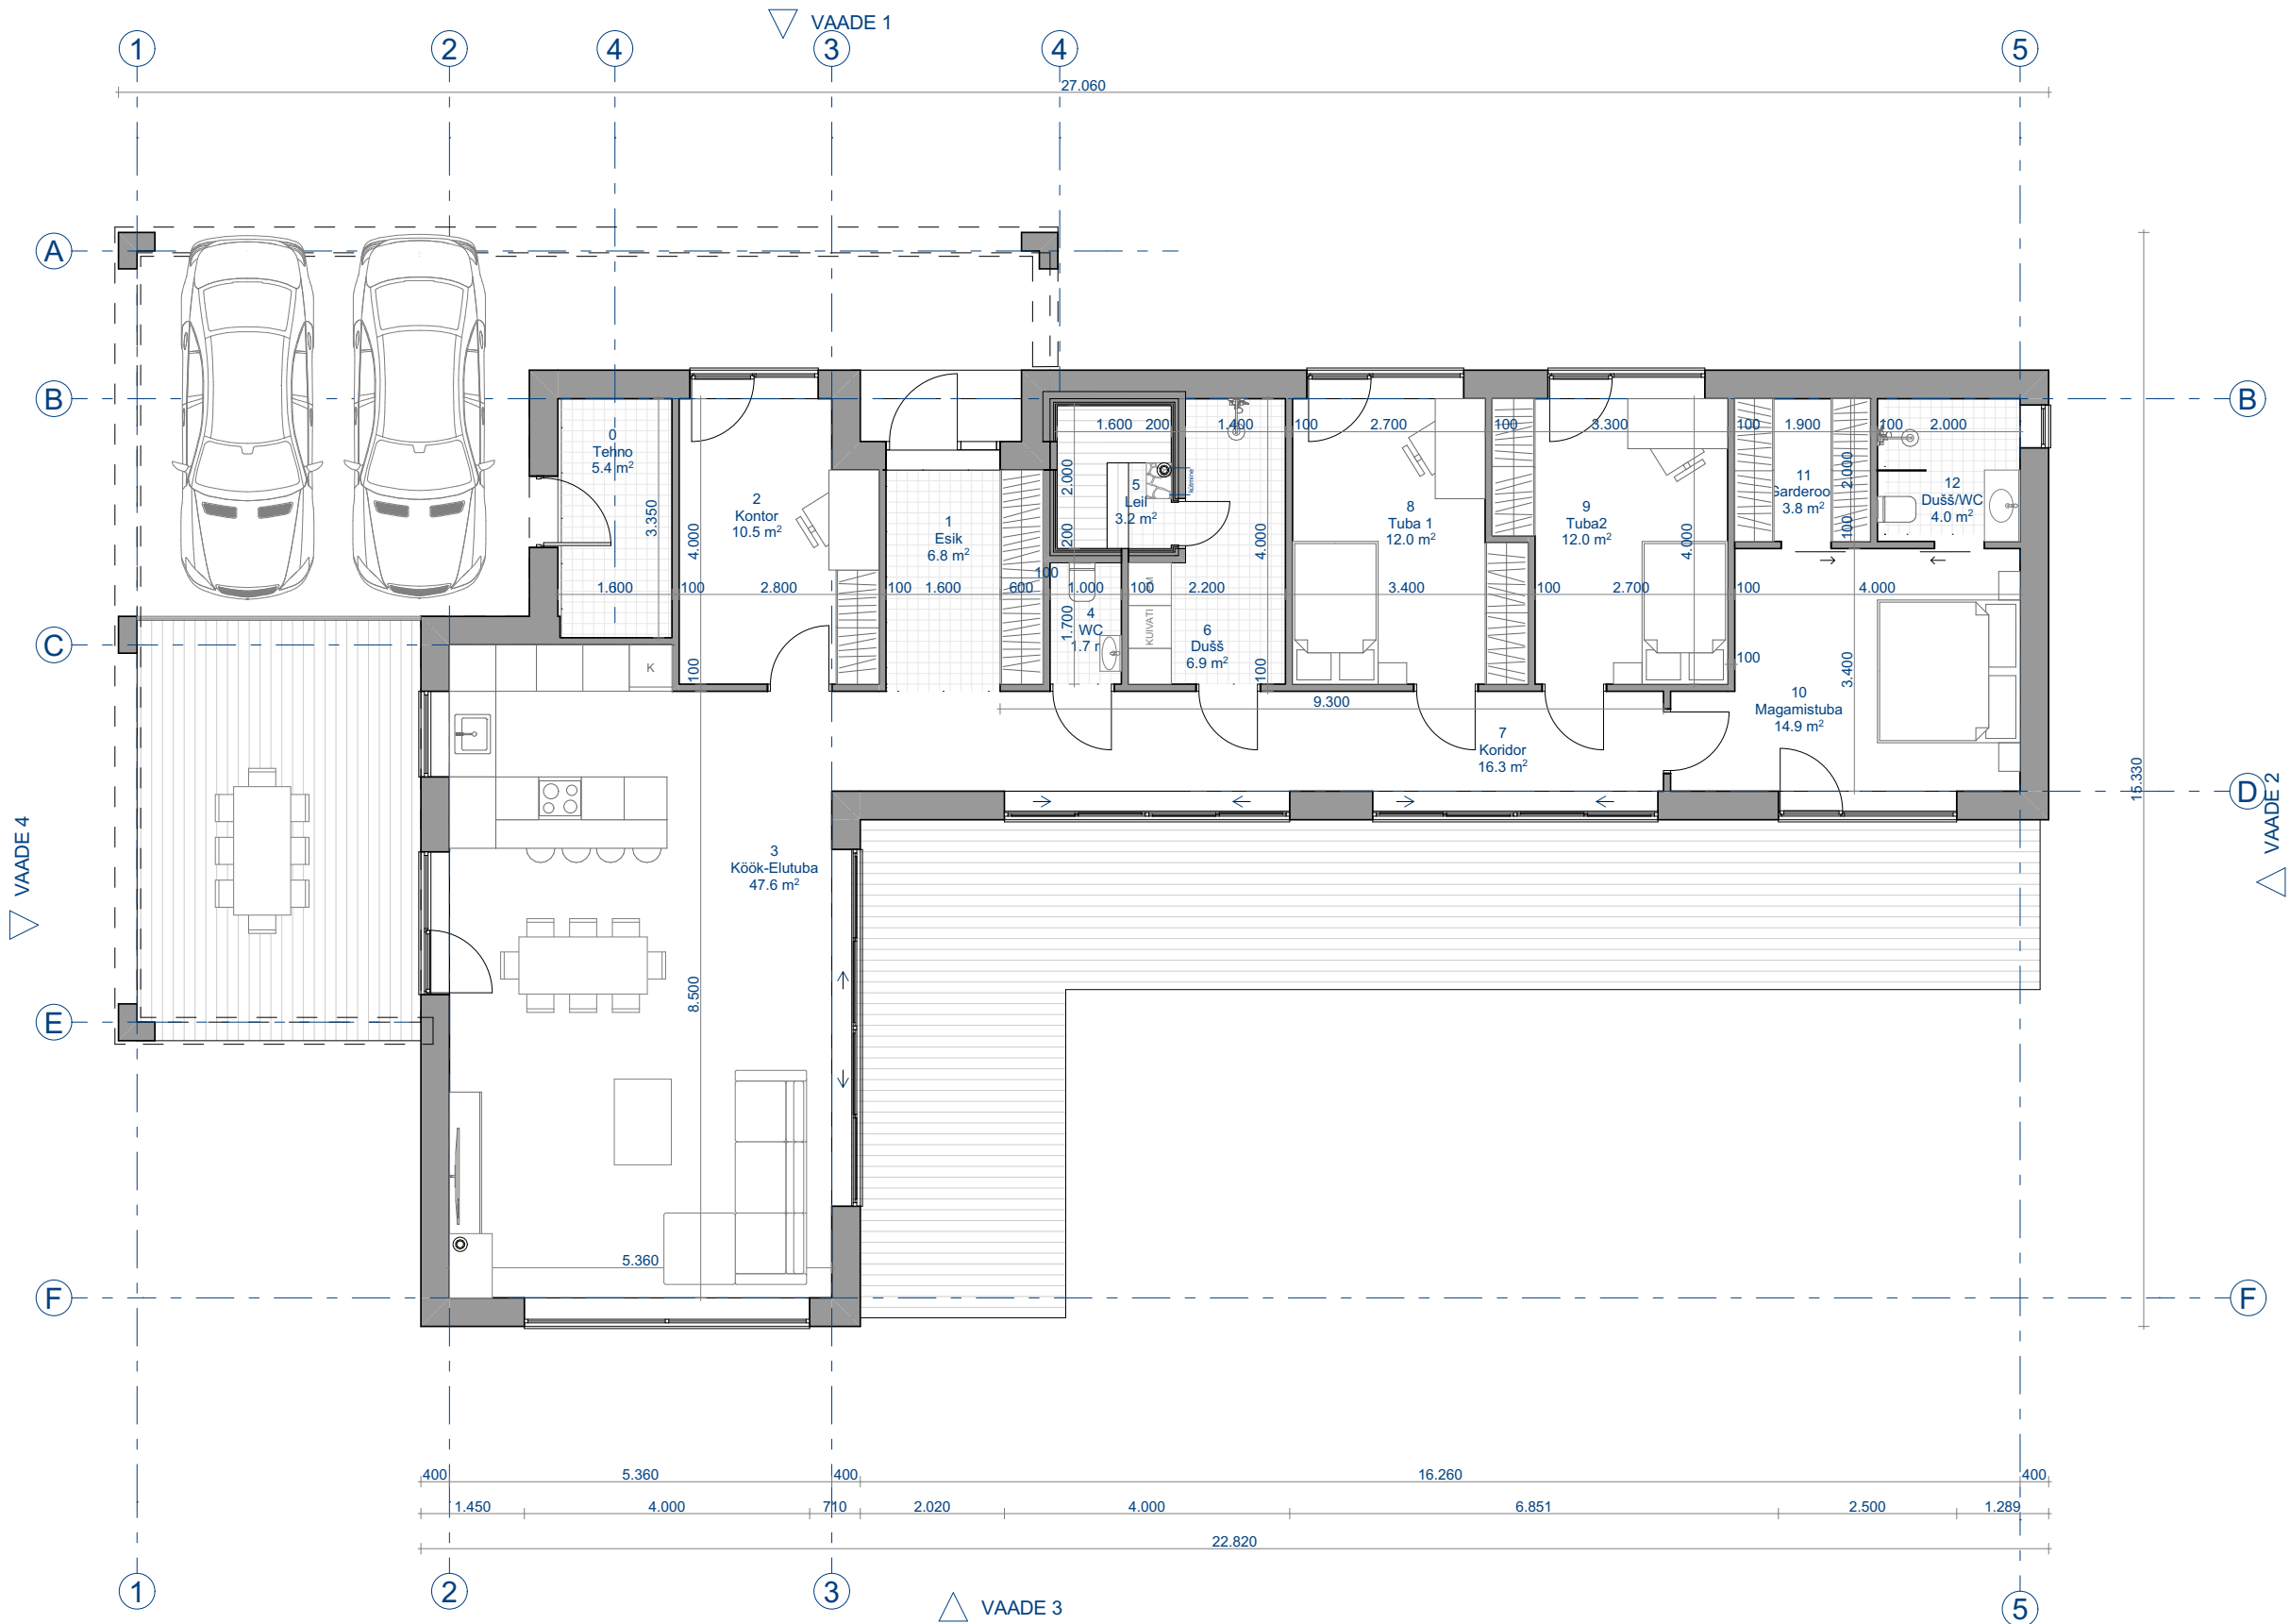

MiHo OÜ
Registrikood: 11344754
Reg.nr: EEP000998
Pae 25-33 Tallinn
phone: +372 56 642 338
email: kristina@miho.ee

Objekt: ÜKSIKELAMU

Asukoht: HARJU MAAKOND, KIILI VALD,
LUIGE ALEVIK, TOHVRI TN 19

Joonis:

ESIMISE KORRUSE PLAAN

Arhitekt: MARIIN KROON
Vastutav arhitekt: KRISTINA SEPP

Projekti staadium: ESKIISPROJEKT

Kuupäev:
12/01/2023

Mõõtkava:
1:100

Paberi mõõt:
A3
(420X297)

Töö nr:

Leht:
AR-5-02